


# Anlage 1 zum Umweltbericht Bebauungsplan "Kugeläcker", Eningen u. Achalm

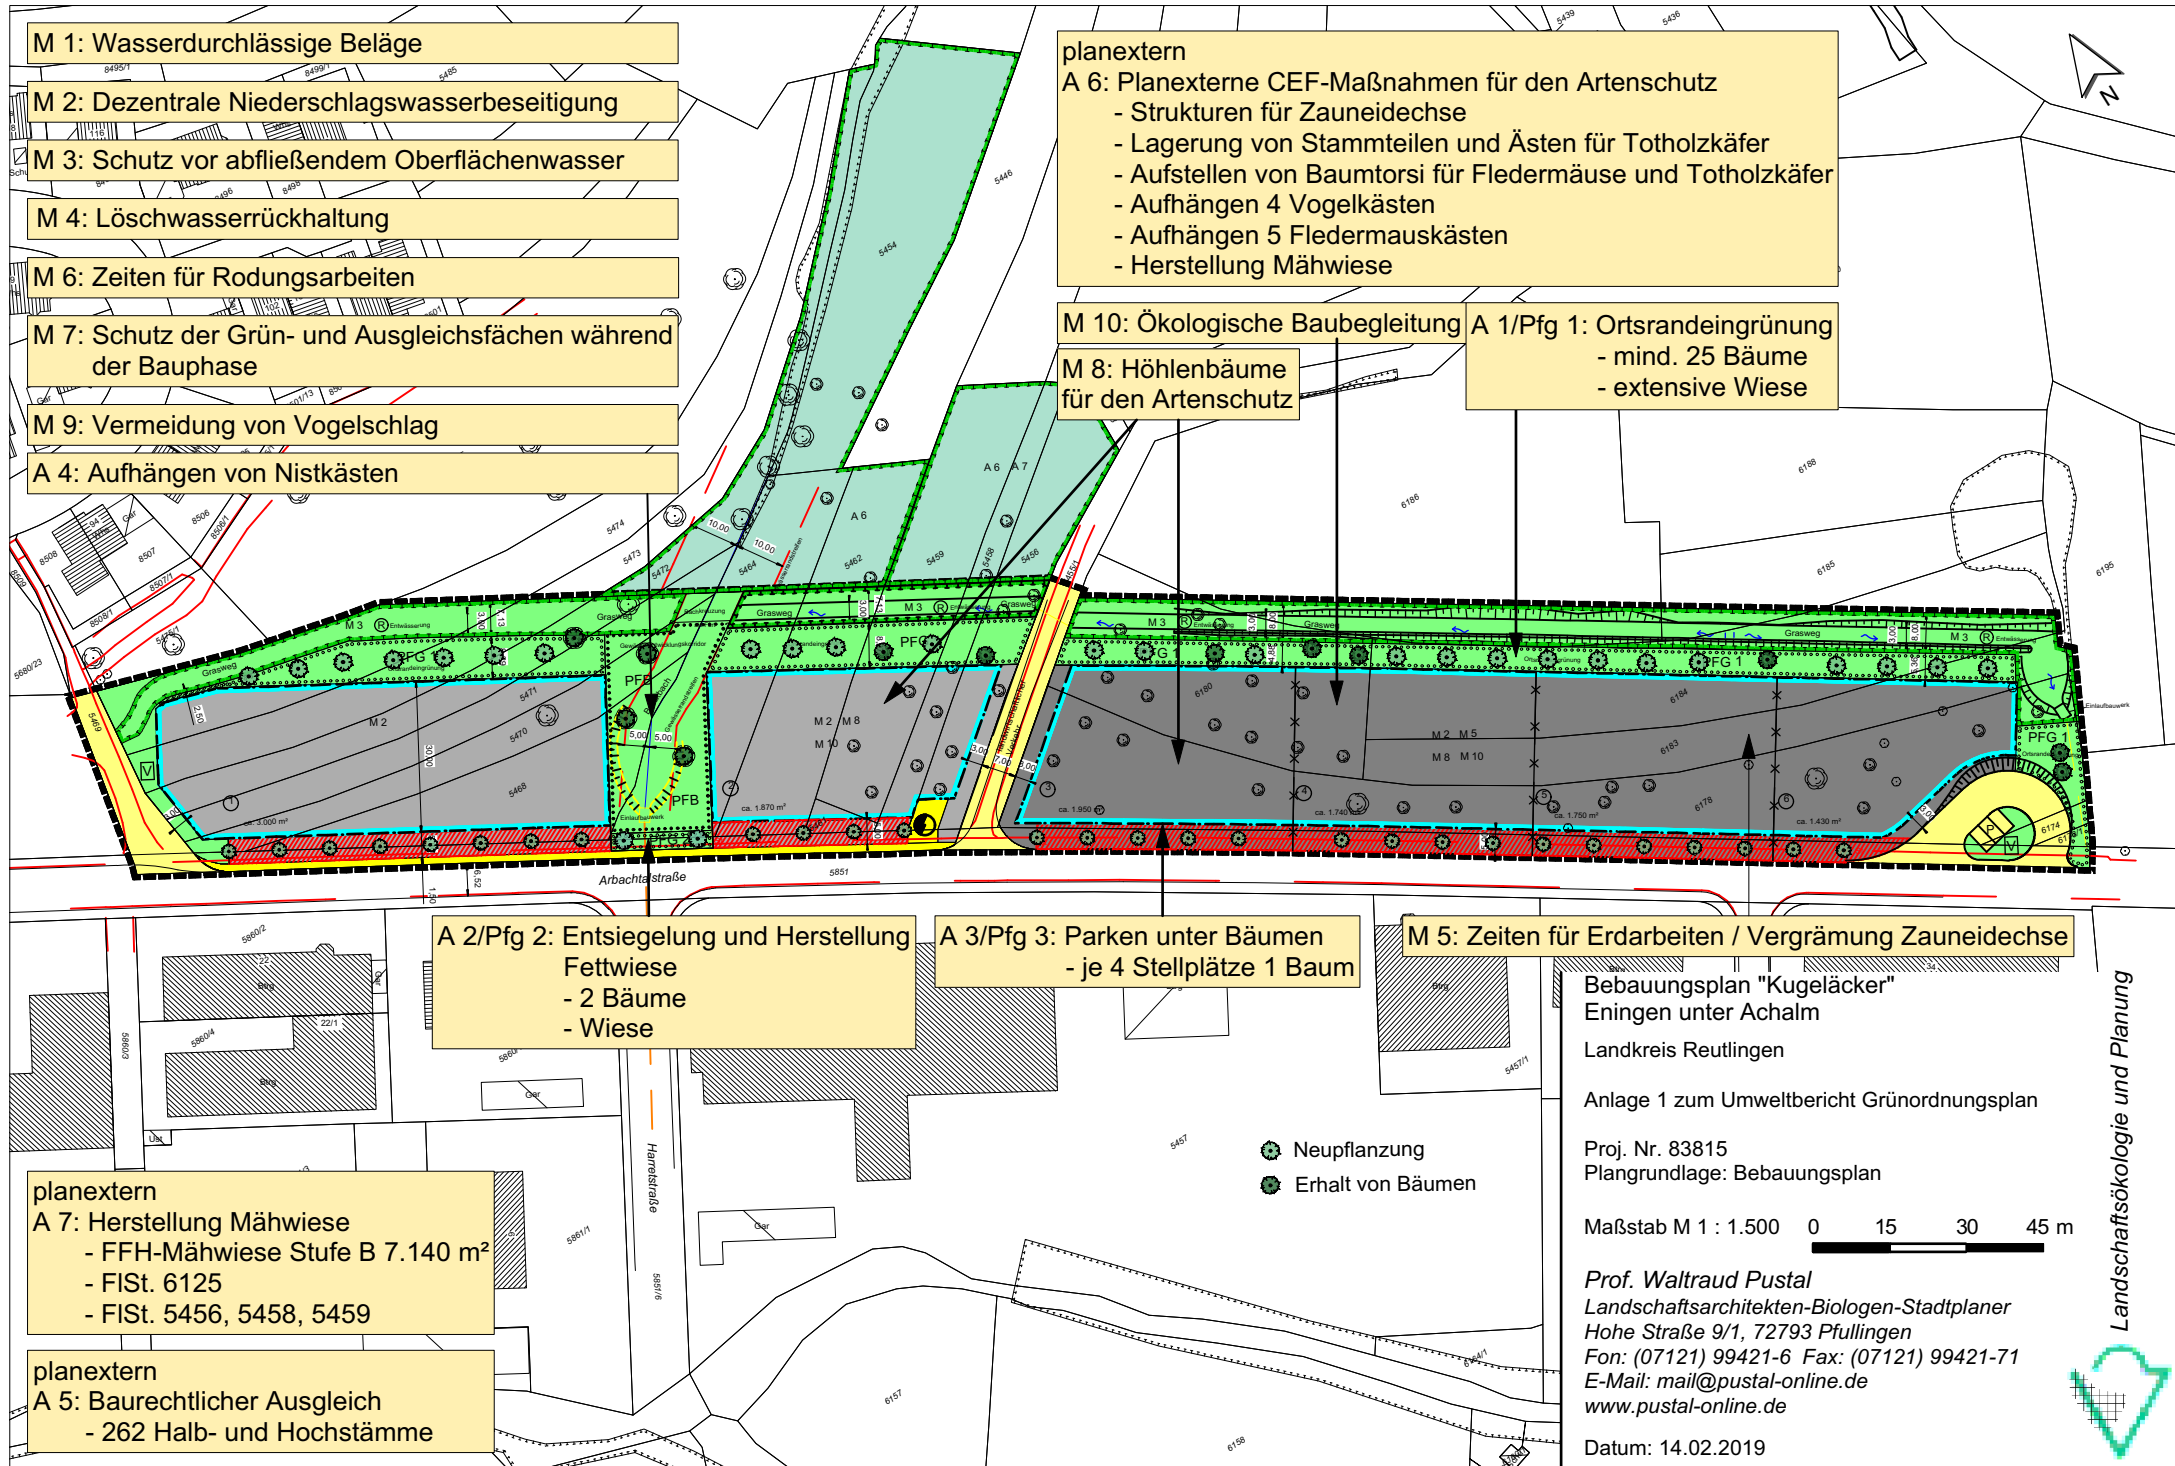

M 1: Wasserdurchlässige Beläge

M 2: Dezentrale Niederschlagswasserbeseitigung

M 3: Schutz vor abfließendem Oberflächenwasser

M 4: Löschwasserrückhaltung

M 6: Zeiten für Rodungsarbeiten

M 7: Schutz der Grün- und Ausgleichsfächen während der Bauphase

M 9: Vermeidung von Vogelschlag

A 4: Aufhängen von Nistkästen

planextern  
 A 6: Planexterne CEF-Maßnahmen für den Artenschutz  
 - Strukturen für Zauneidechse  
 - Lagerung von Stammteilen und Ästen für Totholzkäfer  
 - Aufstellen von Baumtorsi für Fledermäuse und Totholzkäfer  
 - Aufhängen 4 Vogelkästen  
 - Aufhängen 5 Fledermauskästen  
 - Herstellung Mähwiese

M 10: Ökologische Baubegleitung A 1/Pfg 1: Ortsrandeingrünung

M 8: Höhlenbäume für den Artenschutz

- mind. 25 Bäume  
 - extensive Wiese

A 2/Pfg 2: Entsiegelung und Herstellung Fettwiese  
 - 2 Bäume  
 - Wiese

A 3/Pfg 3: Parken unter Bäumen  
 - je 4 Stellplätze 1 Baum

M 5: Zeiten für Erdarbeiten / Vergrämung Zauneidechse

planextern  
 A 7: Herstellung Mähwiese  
 - FFH-Mähwiese Stufe B 7.140 m<sup>2</sup>  
 - FISSt. 6125  
 - FISSt. 5456, 5458, 5459

planextern  
 A 5: Baurechtlicher Ausgleich  
 - 262 Halb- und Hochstämme

Bebauungsplan "Kugeläcker"  
 Eningen unter Achalm  
 Landkreis Reutlingen  
 Anlage 1 zum Umweltbericht Grünordnungsplan  
 Proj. Nr. 83815  
 Plangrundlage: Bebauungsplan  
 Maßstab M 1 : 1.500 0 15 30 45 m  
 Prof. Waltraud Pustal  
 Landschaftsarchitekten-Biologen-Stadtplaner  
 Hohe Straße 9/1, 72793 Pfullingen  
 Fon: (07121) 99421-6 Fax: (07121) 99421-71  
 E-Mail: mail@pustal-online.de  
 www.pustal-online.de  
 Datum: 14.02.2019