


Anlage 1 zum Umweltbericht Bebauungsplan "Kugeläcker", Eningen u. Achalm

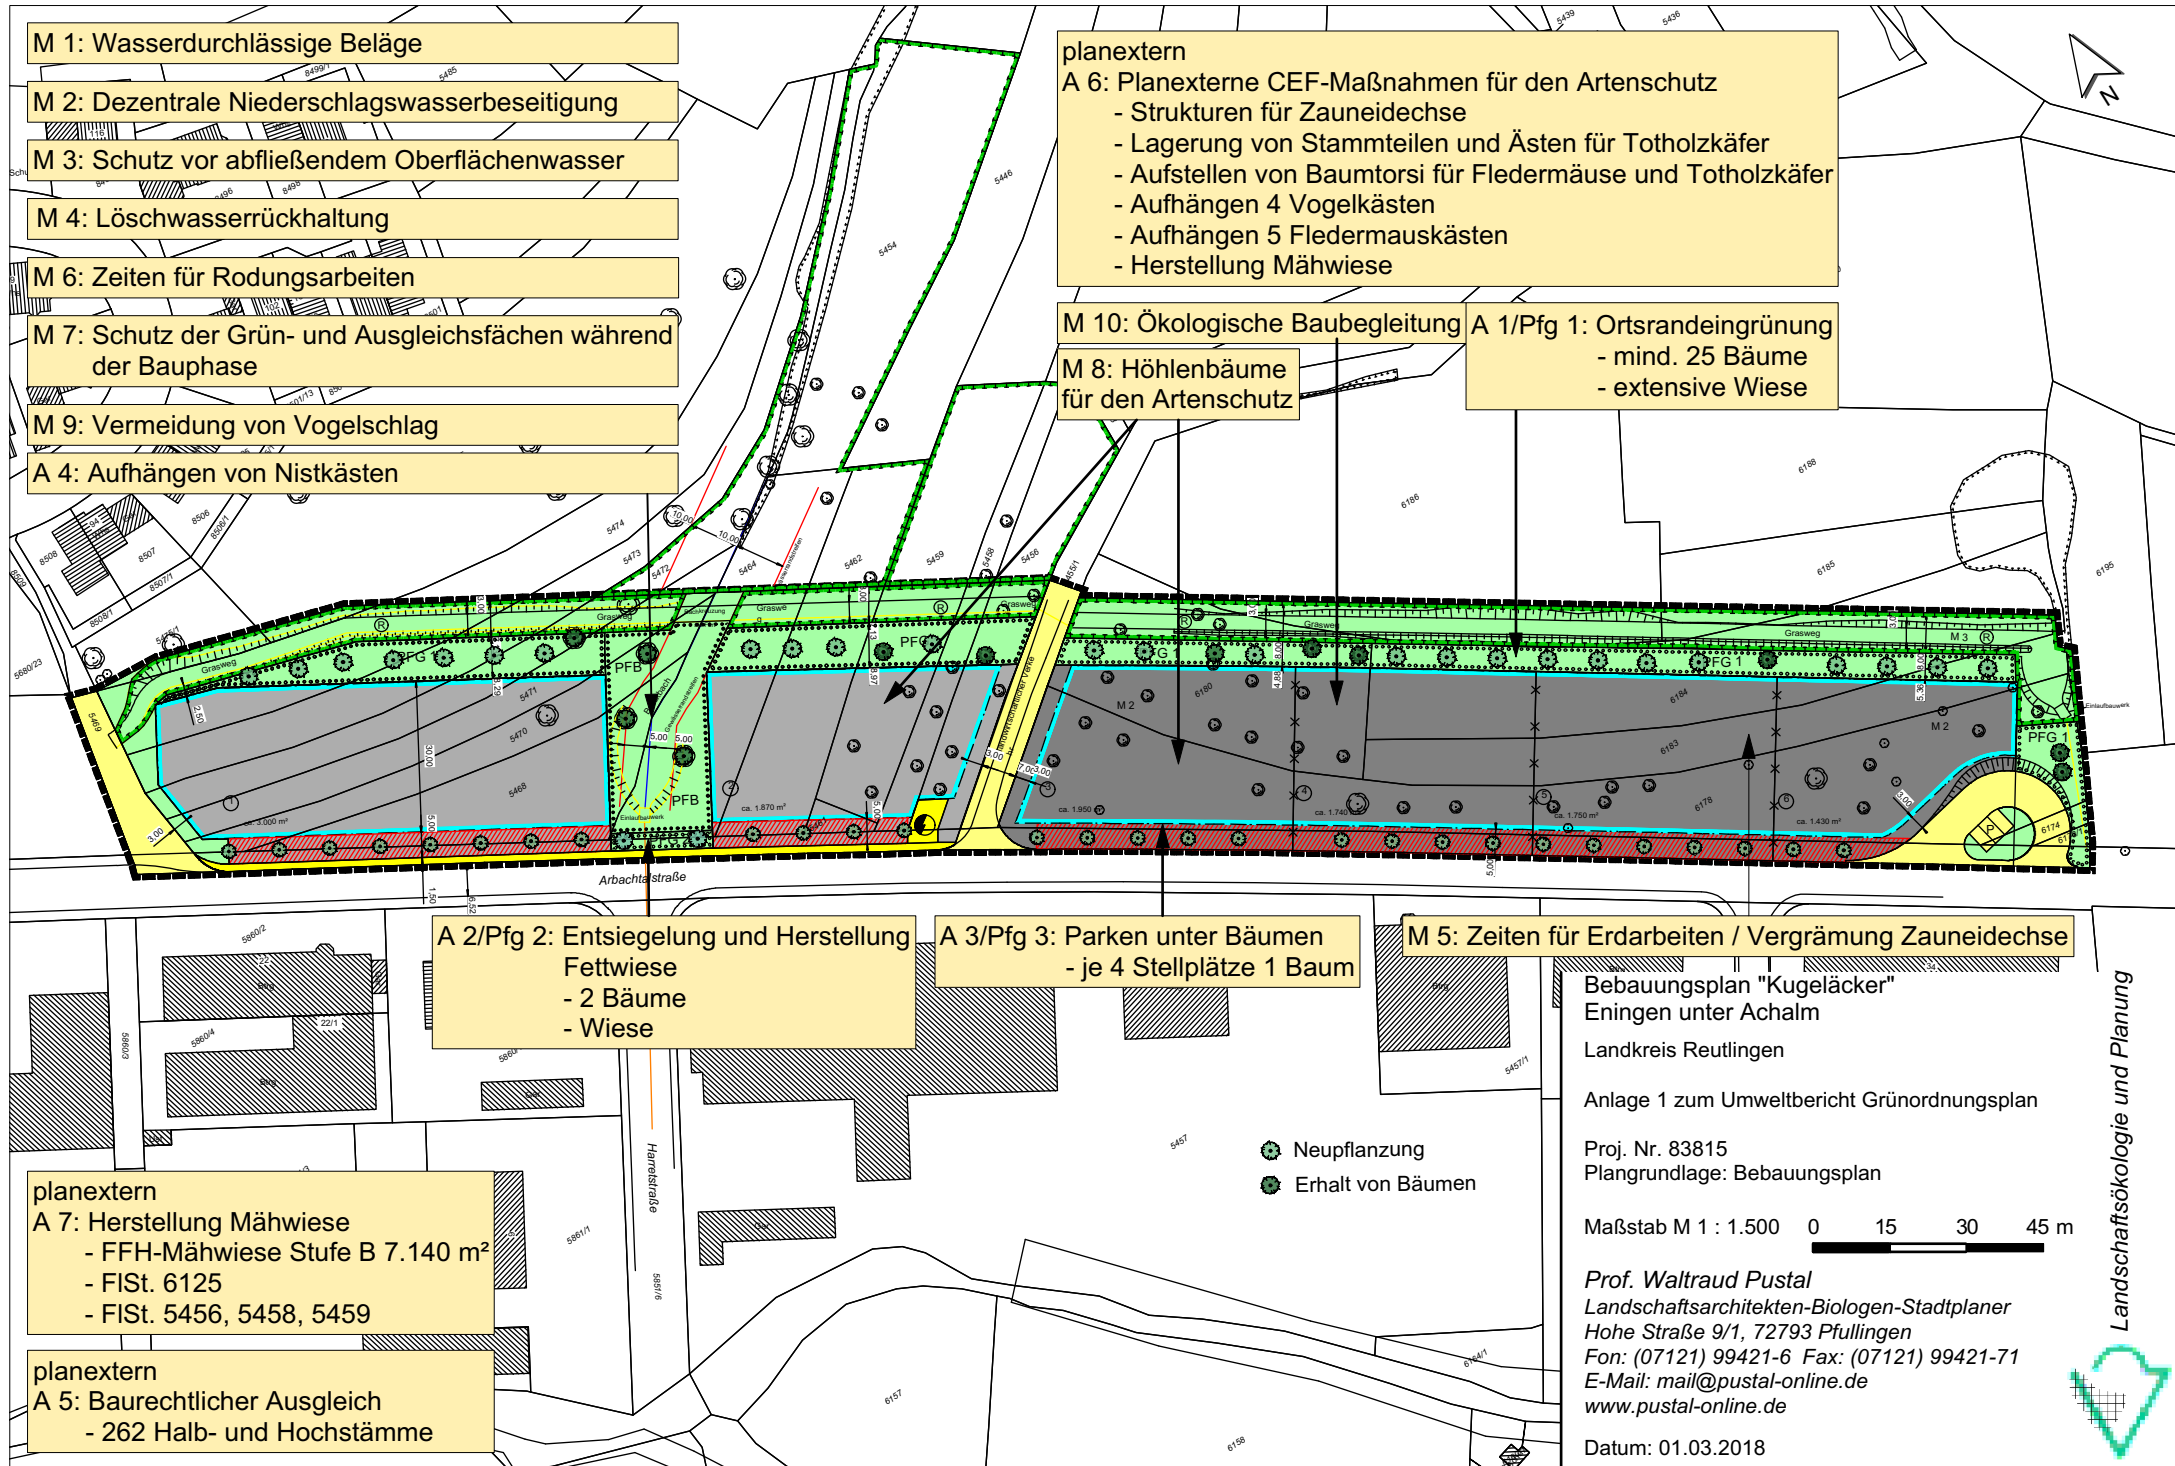

M 1: Wasserdurchlässige Beläge

M 2: Dezentrale Niederschlagswasserbeseitigung

M 3: Schutz vor abfließendem Oberflächenwasser

M 4: Löschwasserrückhaltung

M 6: Zeiten für Rodungsarbeiten

M 7: Schutz der Grün- und Ausgleichsfächen während der Bauphase

M 9: Vermeidung von Vogelschlag

A 4: Aufhängen von Nistkästen

planextern
 A 6: Planexterne CEF-Maßnahmen für den Artenschutz
 - Strukturen für Zauneidechse
 - Lagerung von Stammteilen und Ästen für Totholzkäfer
 - Aufstellen von Baumtorsi für Fledermäuse und Totholzkäfer
 - Aufhängen 4 Vogelkästen
 - Aufhängen 5 Fledermauskästen
 - Herstellung Mähwiese

M 10: Ökologische Baubegleitung
 A 1/Pfg 1: Ortsrandeingrünung
 - mind. 25 Bäume
 - extensive Wiese

M 8: Höhlenbäume für den Artenschutz

A 2/Pfg 2: Entsiegelung und Herstellung Fettwiese
 - 2 Bäume
 - Wiese

A 3/Pfg 3: Parken unter Bäumen
 - je 4 Stellplätze 1 Baum

M 5: Zeiten für Erdarbeiten / Vergrämung Zauneidechse

planextern
 A 7: Herstellung Mähwiese
 - FFH-Mähwiese Stufe B 7.140 m²
 - FIST. 6125
 - FIST. 5456, 5458, 5459

planextern
 A 5: Baurechtlicher Ausgleich
 - 262 Halb- und Hochstämme

Bebauungsplan "Kugeläcker"
 Eningen unter Achalm
 Landkreis Reutlingen
 Anlage 1 zum Umweltbericht Grünordnungsplan
 Proj. Nr. 83815
 Plangrundlage: Bebauungsplan
 Maßstab M 1 : 1.500 0 15 30 45 m
 Prof. Waltraud Pustal
 Landschaftsarchitekten-Biologen-Stadtplaner
 Hohe Straße 9/1, 72793 Pfullingen
 Fon: (07121) 99421-6 Fax: (07121) 99421-71
 E-Mail: mail@pustal-online.de
 www.pustal-online.de
 Datum: 01.03.2018