
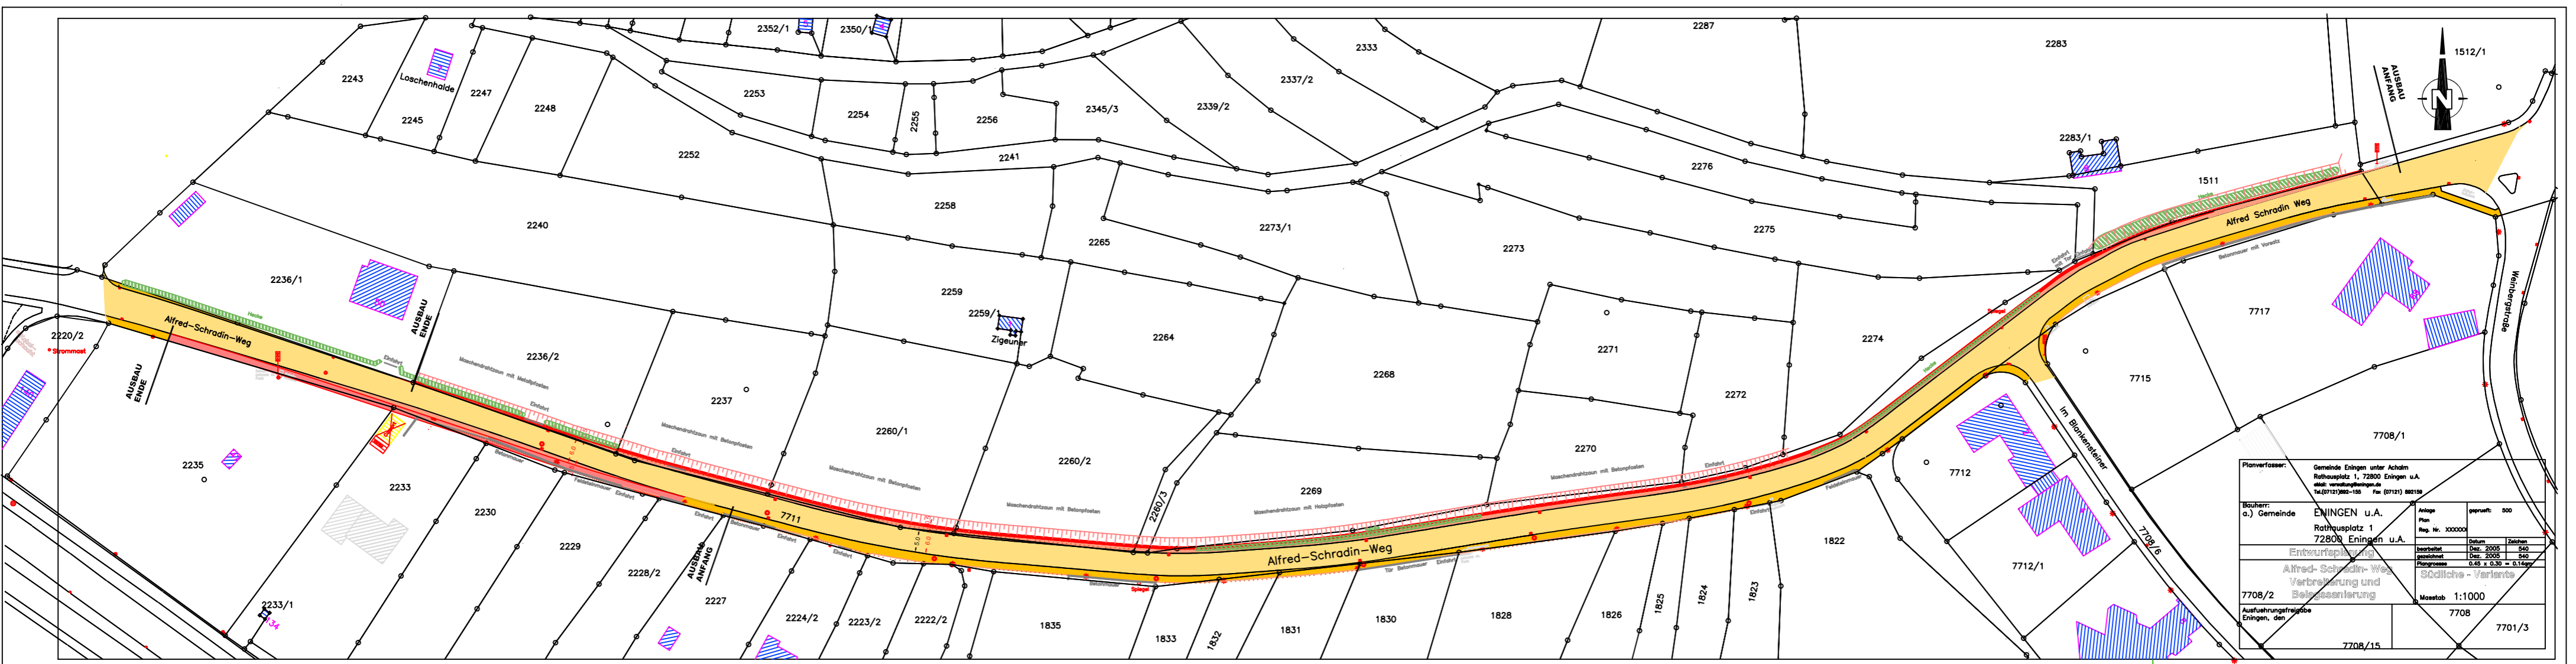
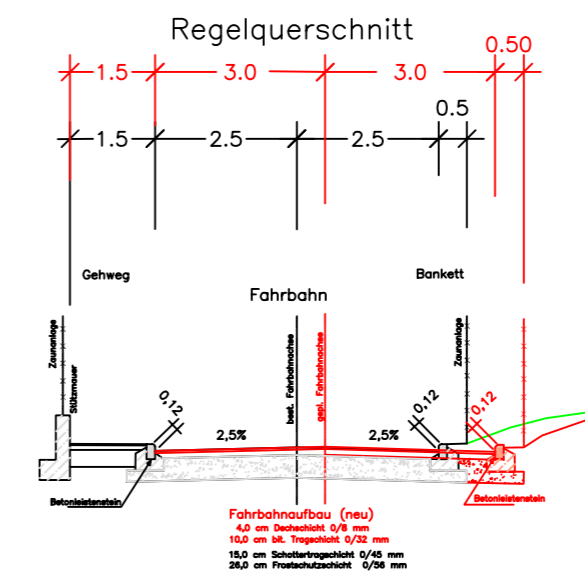


| | | | |
|-----------------------------------|---|-------------|--------|
| Verbreiterung und Belagssanierung | nördliche Variante | Zeichner: | 540 |
| Ausführungsfreigabe | Eningen, den | Moßstab: | 1:1000 |
| | | | 7708 |
| | | | 7701/3 |

Gemeinde Eningen unter Achalm 
 Alfred-Schradin-Weg
 Straßenverbreiterung und Belagssanierung
 nördliche und südliche Variante



| | | | |
|-----------------------------------|---|-------------|--------|
| Verbreiterung und Belagssanierung | südliche Variante | Zeichner: | 540 |
| Ausführungsfreigabe | Eningen, den | Moßstab: | 1:1000 |
| | | | 7708 |
| | | | 7701/3 |